Hotelli Luostotunturi

MUUTOS JA HOTELLILAAJENNUS

Pohjapiirustus, 1. kerros
Luonnos 1:400
09.03.2005 ARKTES OY

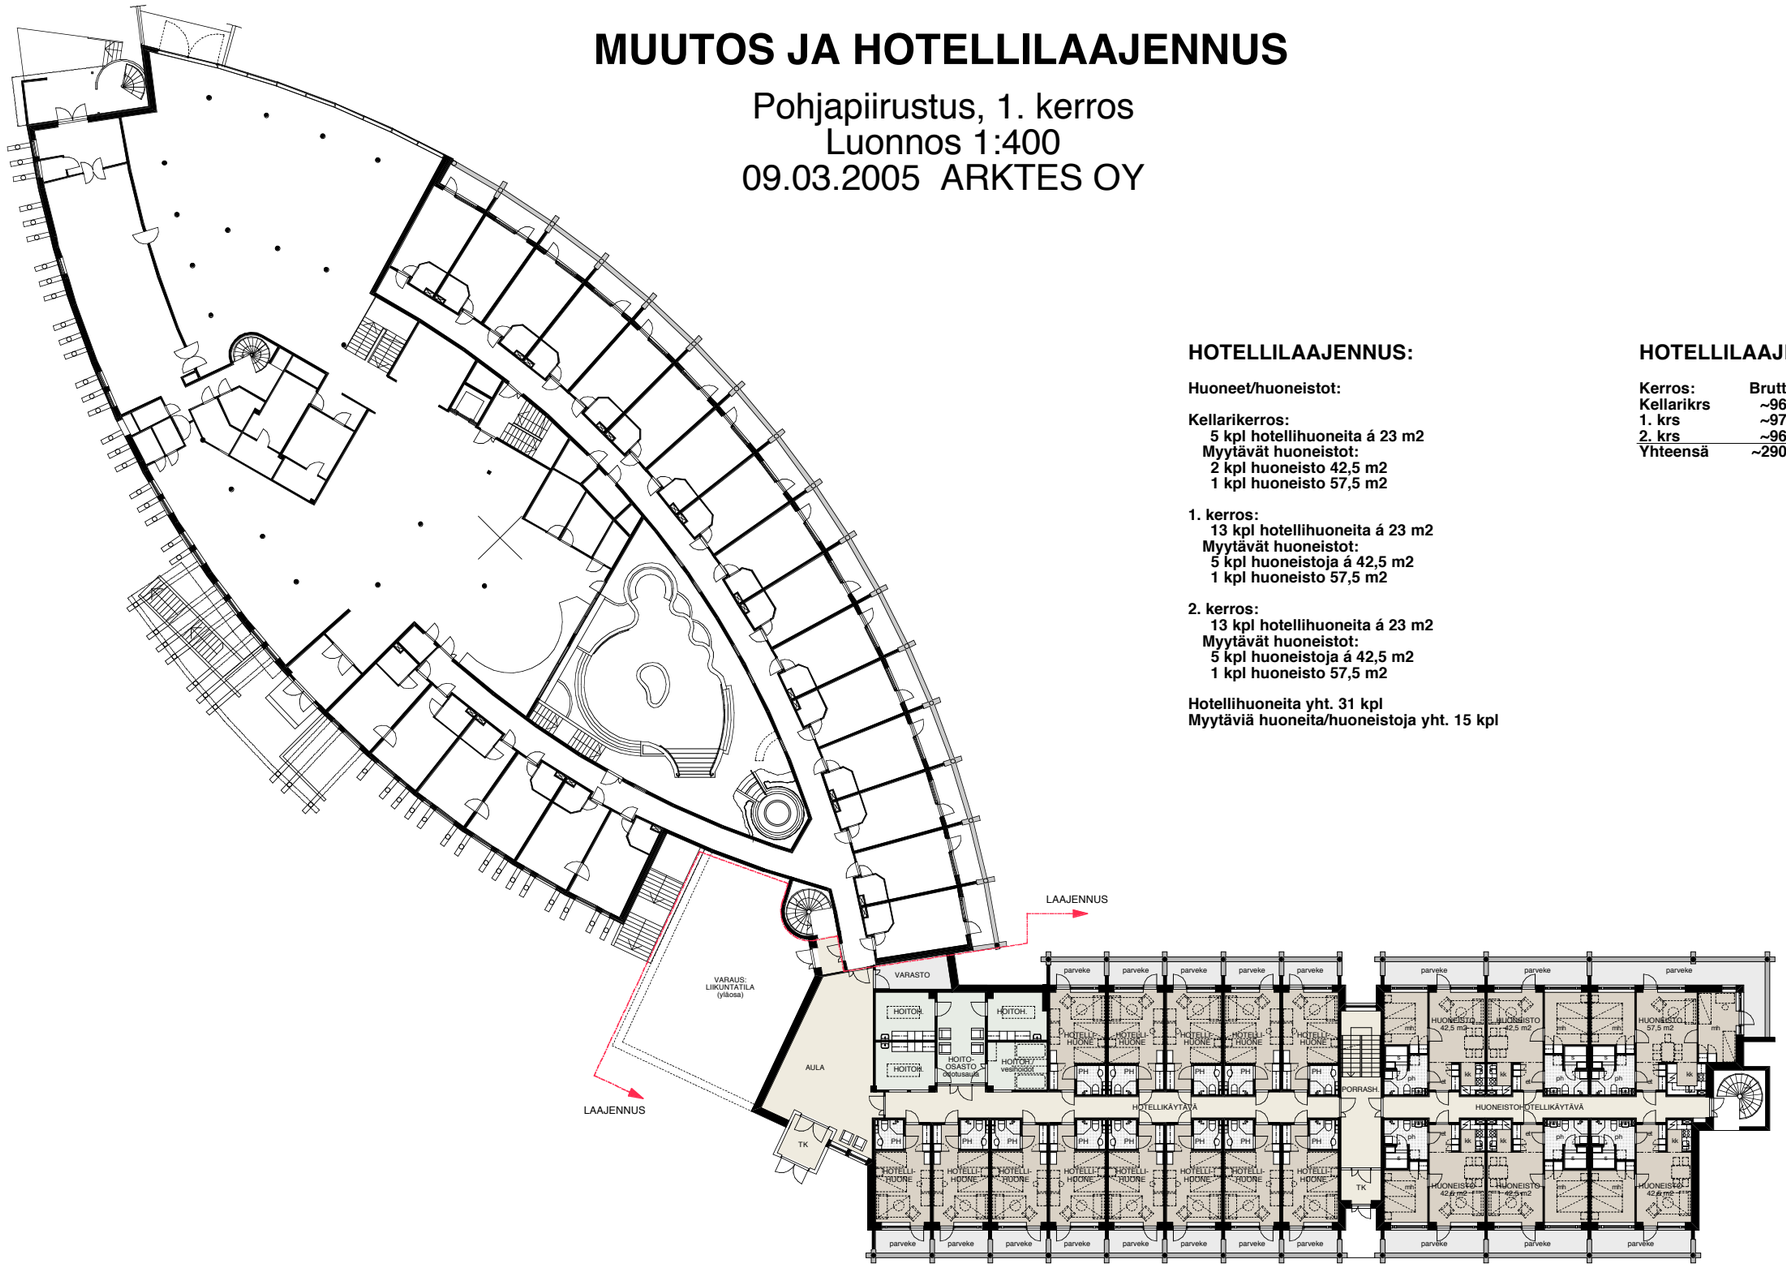

HOTELLILAAJENNUS:

Huoneet/huoneistot:

Kellarikerros:
5 kpl hotellihuoneita á 23 m2
Myytävät huoneistot:
2 kpl huoneisto 42,5 m2
1 kpl huoneisto 57,5 m2

1. kerros:
13 kpl hotellihuoneita á 23 m2
Myytävät huoneistot:
5 kpl huoneistoja á 42,5 m2
1 kpl huoneisto 57,5 m2

2. kerros:
13 kpl hotellihuoneita á 23 m2
Myytävät huoneistot:
5 kpl huoneistoja á 42,5 m2
1 kpl huoneisto 57,5 m2

Hotellihuoneita yht. 31 kpl
Myytäviä huoneita/huoneistoja yht. 15 kpl

HOTELLILAAJENNUS:

Kerros:	Bruttoala:	Kerrosala:
Kellarikrs	~965 m2	~965 m2
1. krs	~970 m2	~970 m2
2. krs	~965 m2	~890 m2
Yhteensä	~2900 m2	~2825 m2